

โครงการ
ก่อสร้างถนนคอนกรีตเสริมเหล็ก
รหีสทางหลวงท้องถิ่น ชม.ถ. 19-004 สายบ้านแม่จ้องใต้



หมู่ที่ 4 บ้านแม่จ้องใต้ ตำบลตลาดใหญ่
อำเภอดอยสะเก็ด จังหวัดเชียงใหม่



โครงการ
ก่อสร้างถนนคอนกรีตเสริมเหล็ก
ทางหลวงท้องถิ่น ชม.ถ. 19-004
สายบ้านแม่จ้องใต้

สถานที่ตั้งโครงการ
ต. ตลาดใหญ่
อ.ดอนยอ จ.เชียงใหม่


เขียนแบบ
(นายธีรพงษ์ ทรมชาติแก้ว)
ผู้ช่วยนายช่างโยธา


สำรวจ
(นายวันชัย จงประสาธน์กร)
นายช่างโยธารักษาราชการ

ตรวจสอบ
(นายสุชาติ ปกเขียว)
ผู้อำนวยการกองช่าง

เห็นชอบ
(สัญญา วงศ์)
รองปลัดเทศบาลตำบลตลาดใหญ่
รักษาราชการแทน ปลัดเทศบาลตำบลตลาดใหญ่


อนุมัติ
(นายชาติชัย ยอดคำเชื้อ)
นายกเทศมนตรีตำบลตลาดใหญ่

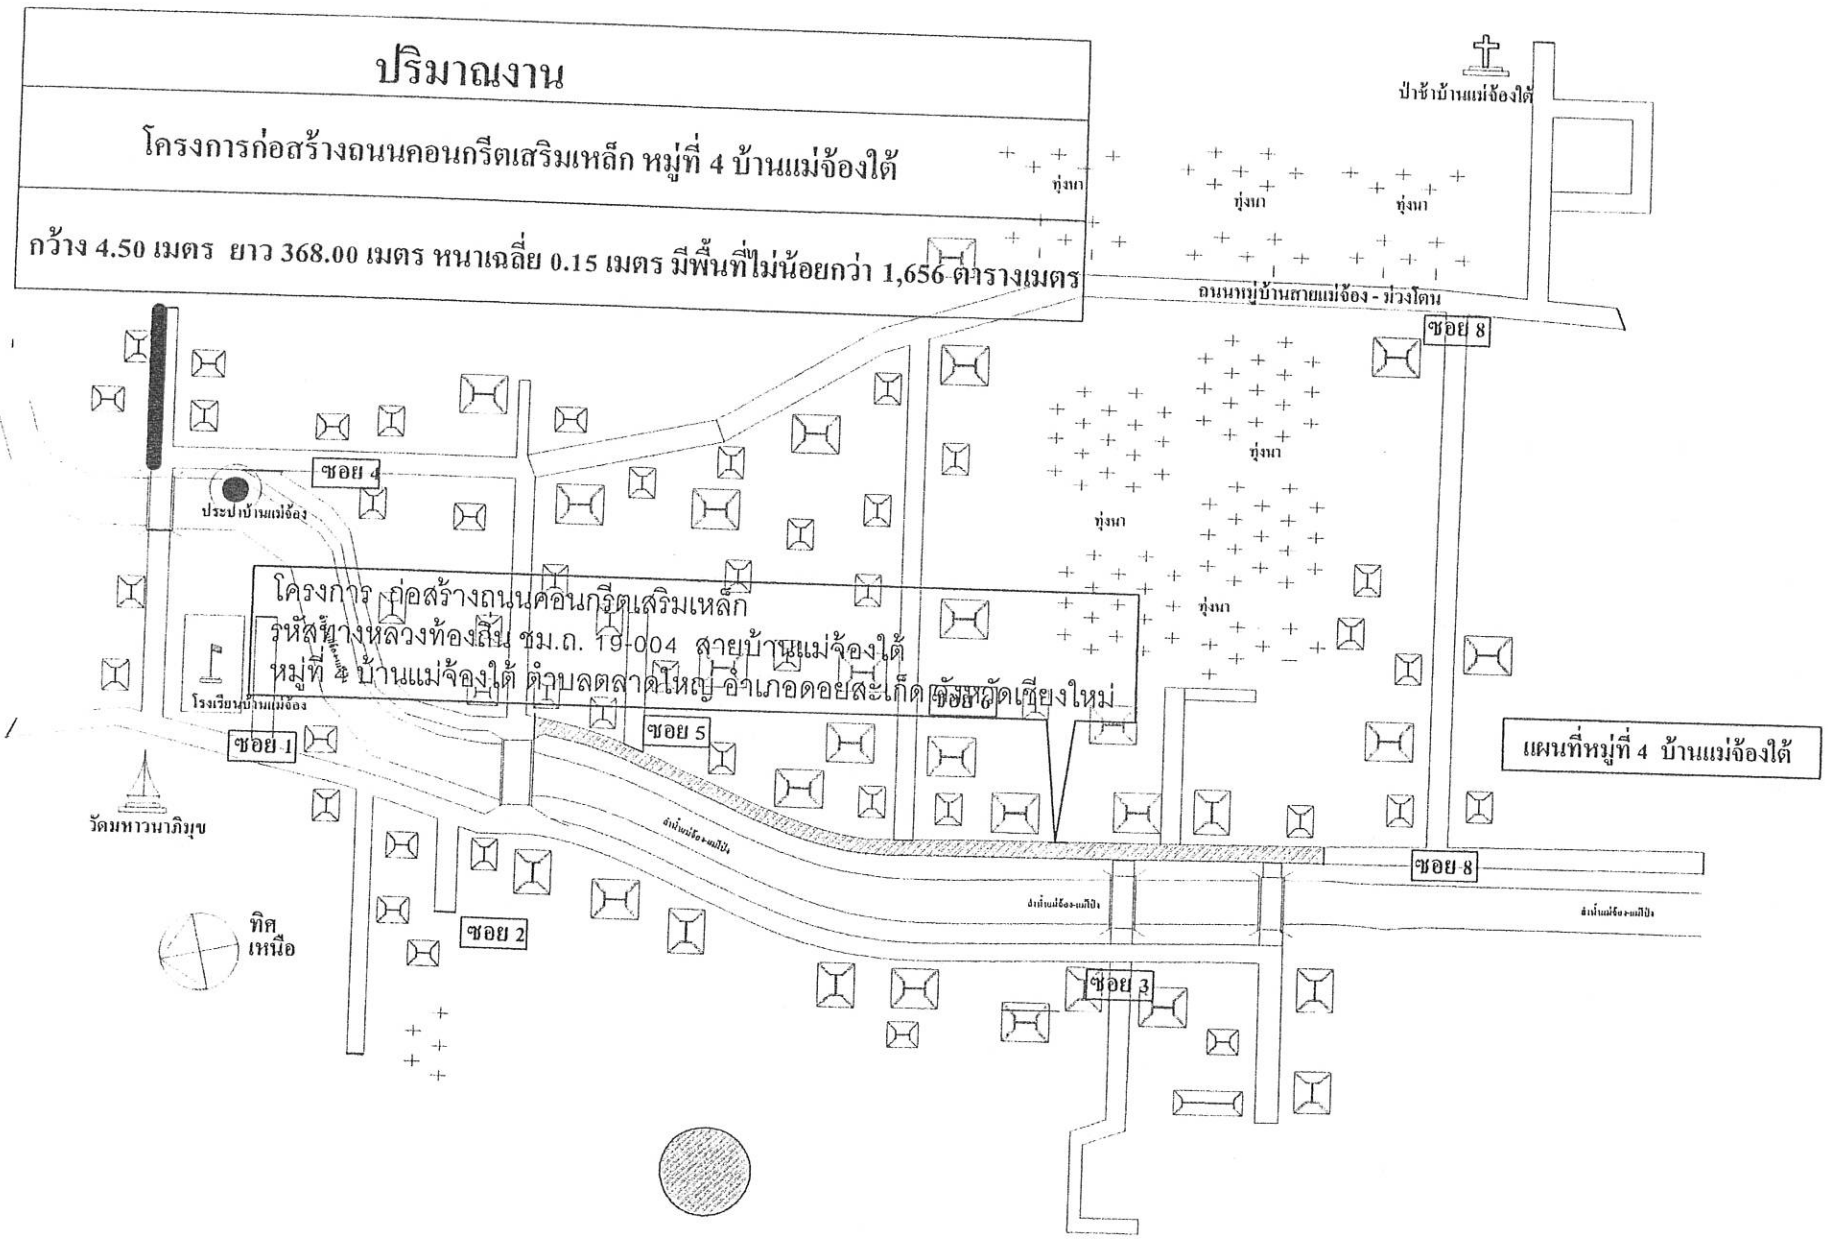

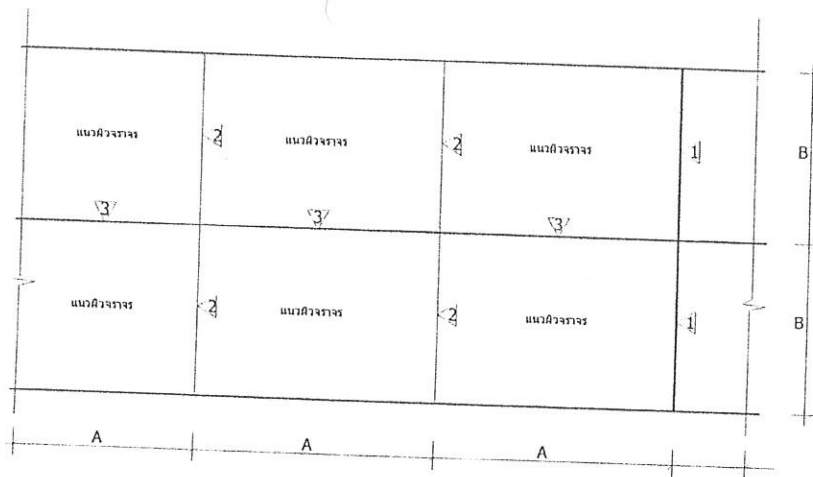


แปลน
NOT TO SCALE


- 1 EXPANSION JOINT ทุกระยะความยาวไม่เกิน 50.00 เมตร
- 2 CONTRACTION JOINT ทุกระยะ 4.00 เมตร
- 3 LONGITUDINAL JOINT ระยะกึ่งกลางถนน

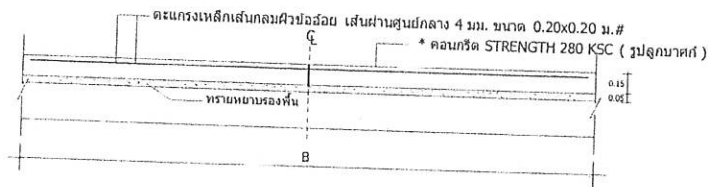


รูปตัดถนนคอนกรีตเสริมเหล็ก (ก) - ก
NOT TO SCALE

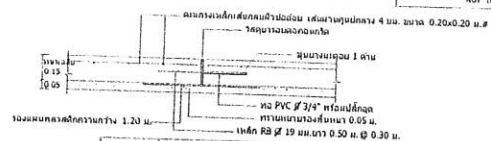

ขยาย 1 EXPANSION JOINT

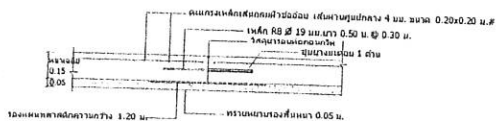

ขยาย 2 CONTRACTION JOINT & CONSTRUCTION JOINT

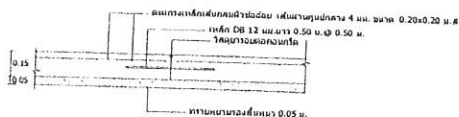

ขยาย 3 LONGITUDINAL JOINT

ปริมาณงาน	
ความกว้าง 4.50 ม.	ความยาวรวม 368.00 ม.
ความหนาเฉลี่ย 0.15 ม.	

(A) ความยาว/ ช่อง	4.00	เมตร
(B) ความกว้างของผิวจราจร	2.25	เมตร

* หมายเหตุ - แบบถนนคอนกรีตเสริมเหล็กปรับปรุงจากแบบมาตรฐานงานทางสำหรับองค์การปกครองส่วนท้องถิ่น
- ตรวจงานให้เมื่อตัวอย่างคอนกรีตอายุ 7 วัน สามารถรับน้ำหนักได้ไม่น้อยกว่าร้อยละ 75 ของกำลังอัดคอนกรีตอายุ 28 วัน



โครงการ
ก่อสร้างถนนคอนกรีตเสริมเหล็ก
รพช.ทางหลวงหมายเลข 19-004
สายบ้านแม่โจ้วใต้

สถานที่ตั้งโครงการ

ด.ตลาดใหญ่
อ.ดอยสะเก็ด จ.เชียงใหม่

เขียนแบบ

(นายอิทธิพร พงษ์เจริญกิจ)
ผู้ช่วยช่างโยธา

สำรวจ

(นายอิทธิพร พงษ์เจริญกิจ)
นายช่างโยธาชำนาญงาน

ตรวจสอบ/ผู้นอ

(นายสุชาติ ปกเจริญ)
ผู้อำนวยการกองช่าง

เห็นชอบ

(สัญญา วงศ์)
รองปลัดเทศบาลตำบลตลาดใหญ่
รักษาการแทน ปลัดเทศบาลตำบลตลาดใหญ่

อนุมัติ

(นายอาทิตย์ ยอดคำสัตย์)
นายกเทศมนตรีตำบลตลาดใหญ่